

LEGENDA

— Teren istniejący
— Teren projektowany


Warstwa rekultywacyjna

Przestrzeń do wypełnienia odpadami

Odpady do przemieszczenia

Przekrój I-I
skala 1: $\frac{100}{200}$

- Warstwa glebotwórcza – kompost gr. 200cm
- Warstwa drenazowa – pospółka gr. 20cm
- Bentomata, gramatura 3500g/m²
- Zdeponowane odpady

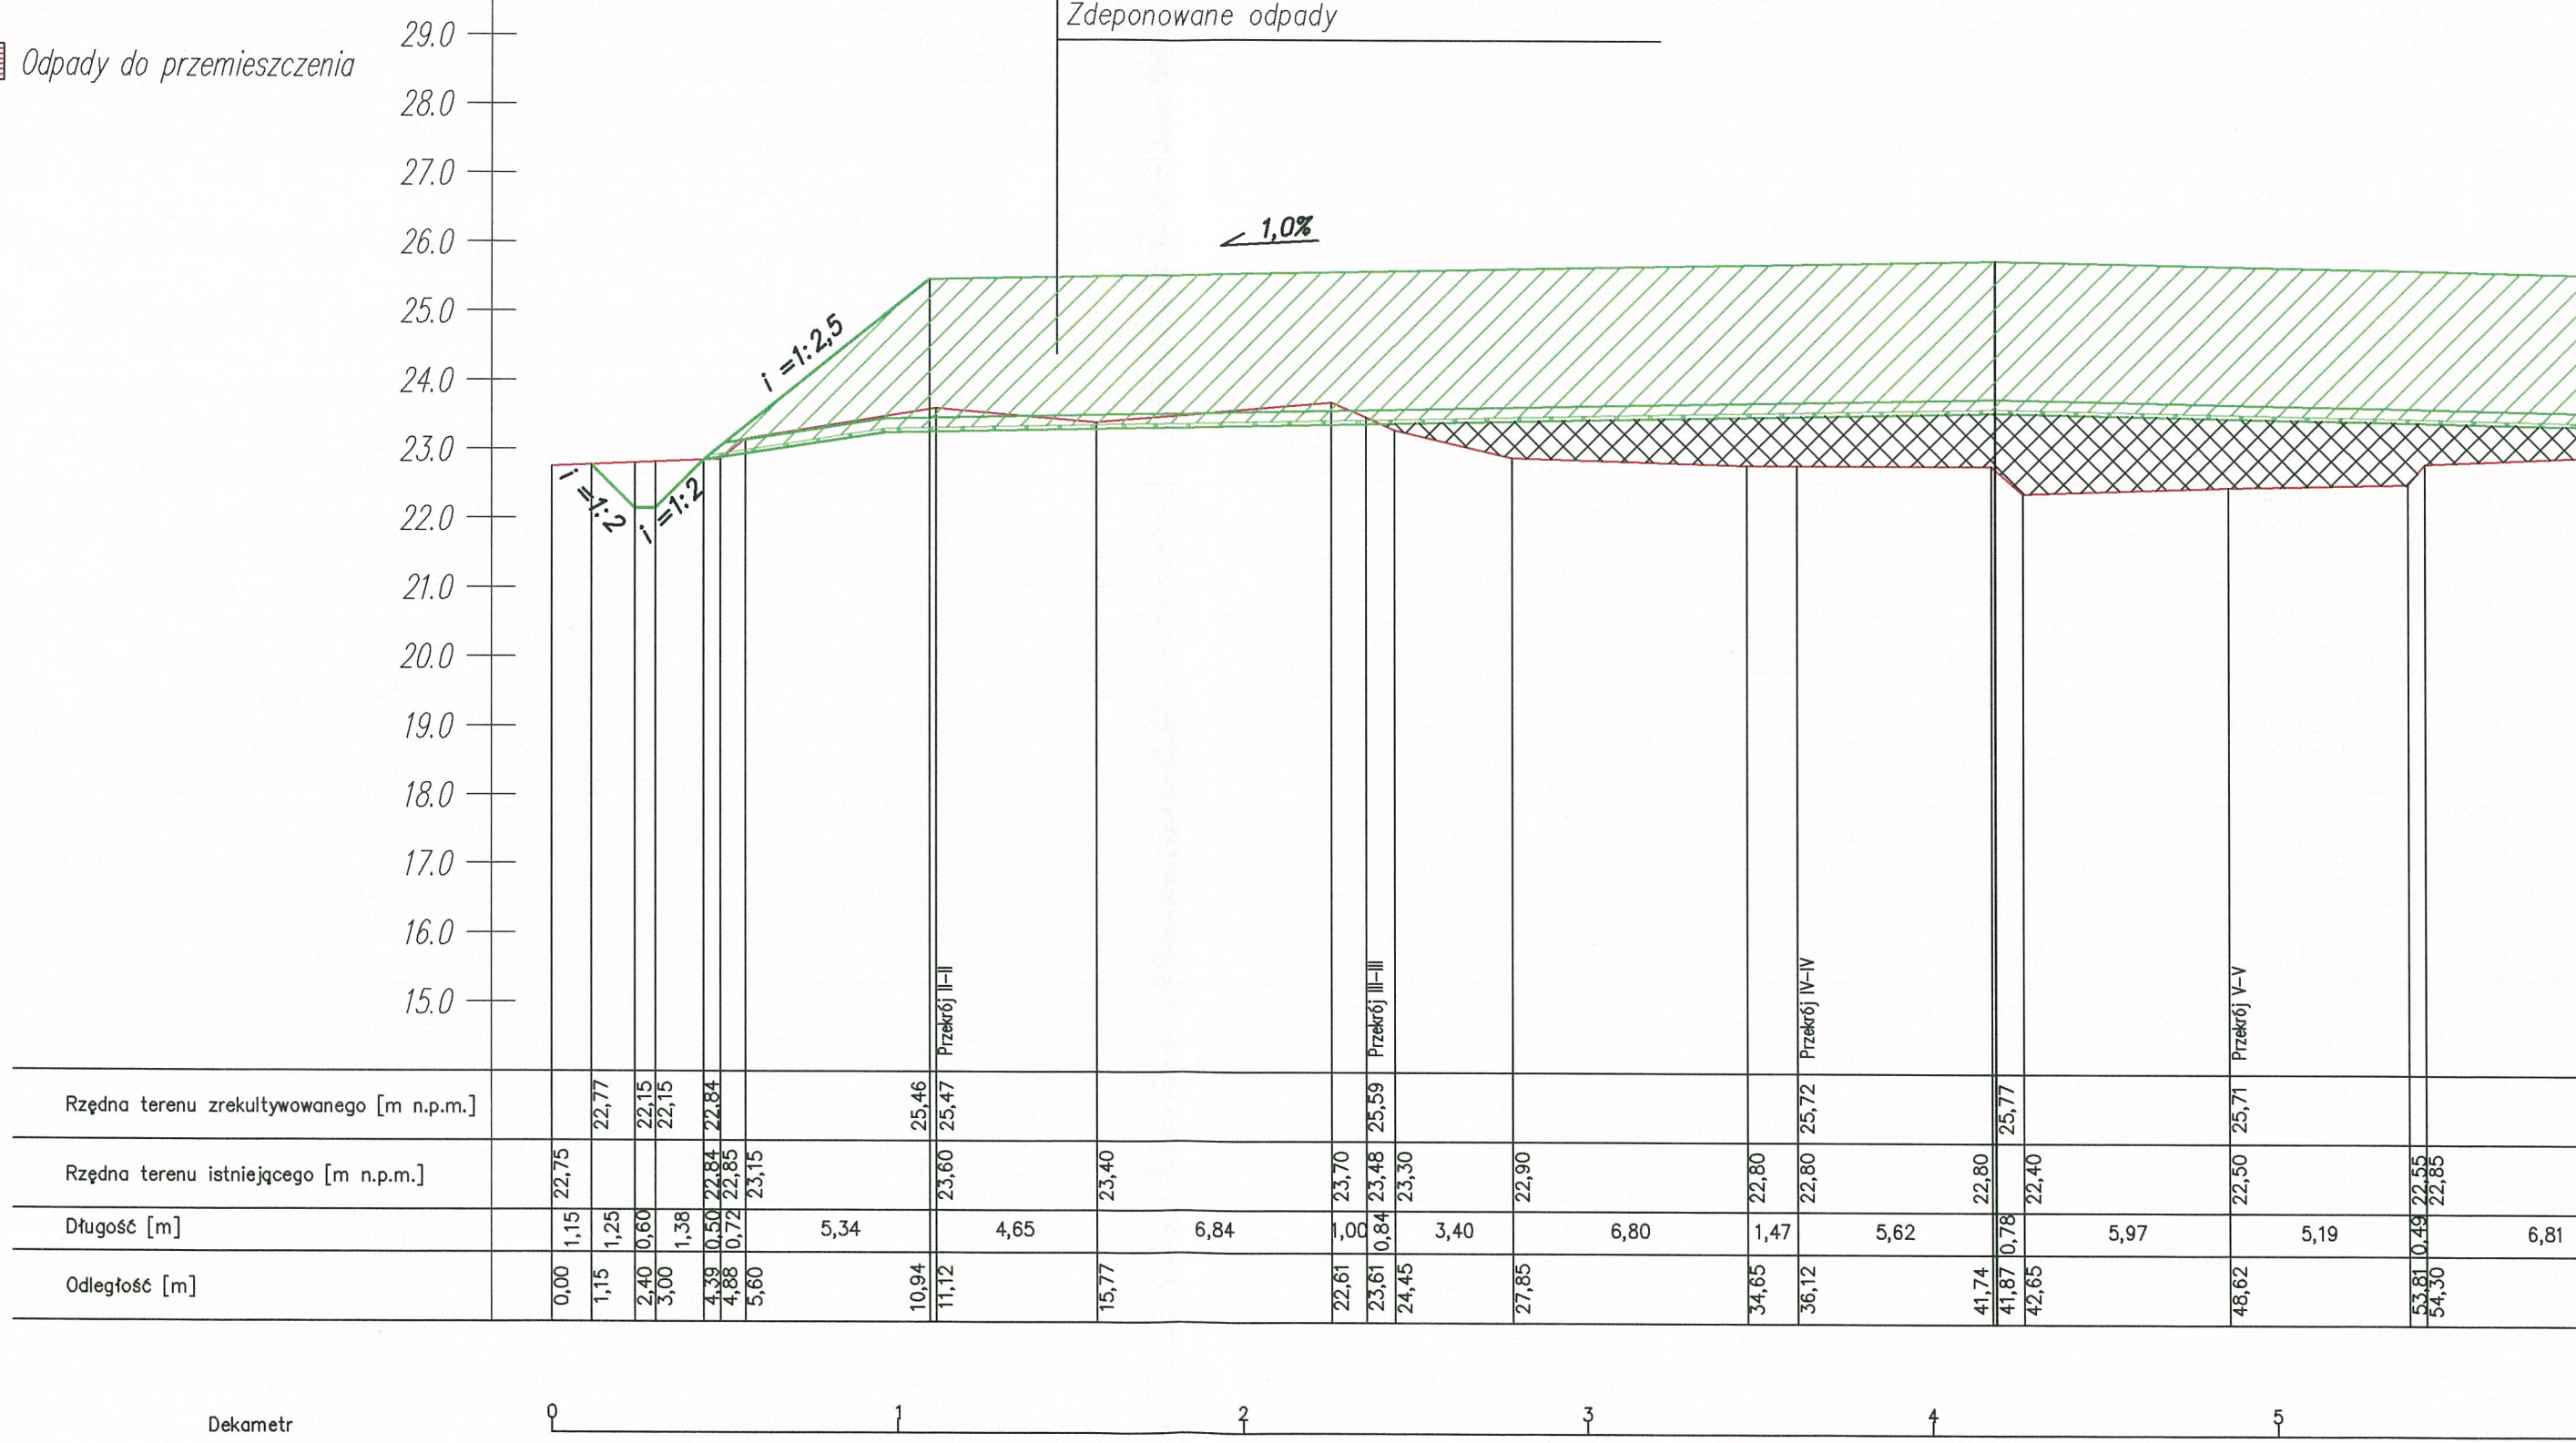


LEGENDA

— Teren istniejący
— Teren projektowany

Warstwa rekultywacyjna

Przestrzeń do wypełnienia odpadami

Przekrój II-II
skala 1: $\frac{100}{200}$

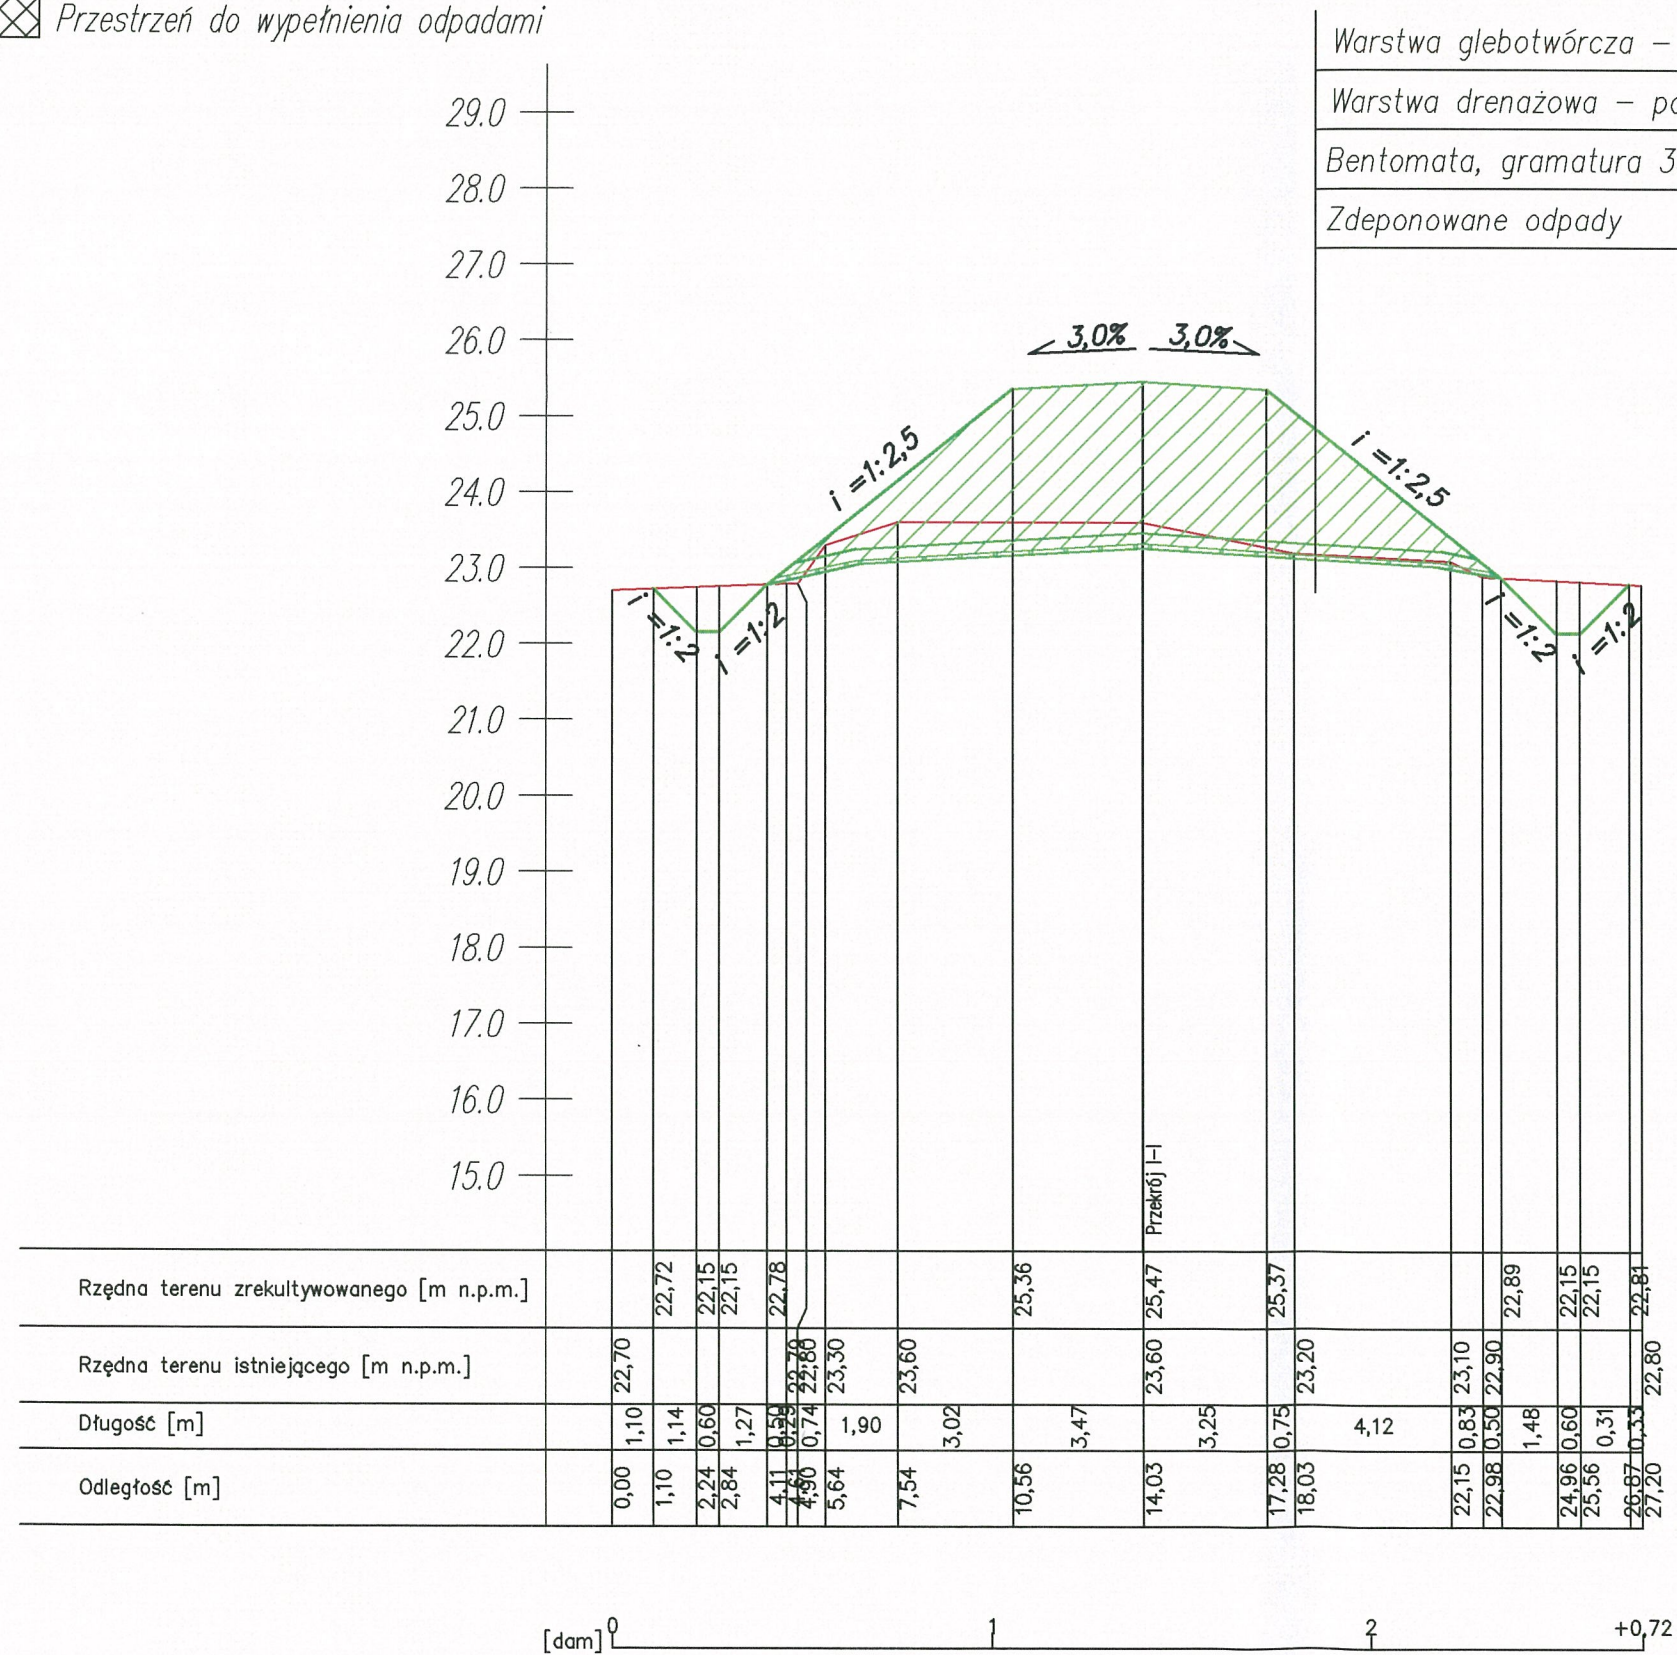

SIM PROJEKT S.C.
84-239 Bolszewo ul. Zbożowa 11
693 813 780; 696 001 694

NAZWA DOKUMENTU	Rekultywacja nieczynnej kwatery odpadów przemysłowych składowiska odpadów położonego w Braniewie przy ul. Stefczyka		
ZAMAWIAJĄCY	Zakład Utylizacji Odpadów Sp. z o.o. ul. Mazurska 42, 82-300 Elbląg		
LOKALIZACJA INWESTYCJI	Braniewo, ul. Stefczyka dz. nr 13/13 i 13/15; Kwatera odpadów przemysłowych		
TREŚĆ RYSUNKU	Przekrój II-II		
BRANŻA	TECHNOLOGIA		
PROJEKTOWAŁ	mgr inż. Mariusz Goz	DATA	Nr rys. 3
OPRACOWAŁ	mgr inż. Marcin Chyla	10.2017	
		SKALA	1:100/200

LEGENDA


— Teren istniejący
— Teren projektowany

▨ Warstwa rekultywacyjna

▤ Przestrzeń do wypełnienia odpadami

Przekrój III-III

skala 1: $\frac{100}{200}$

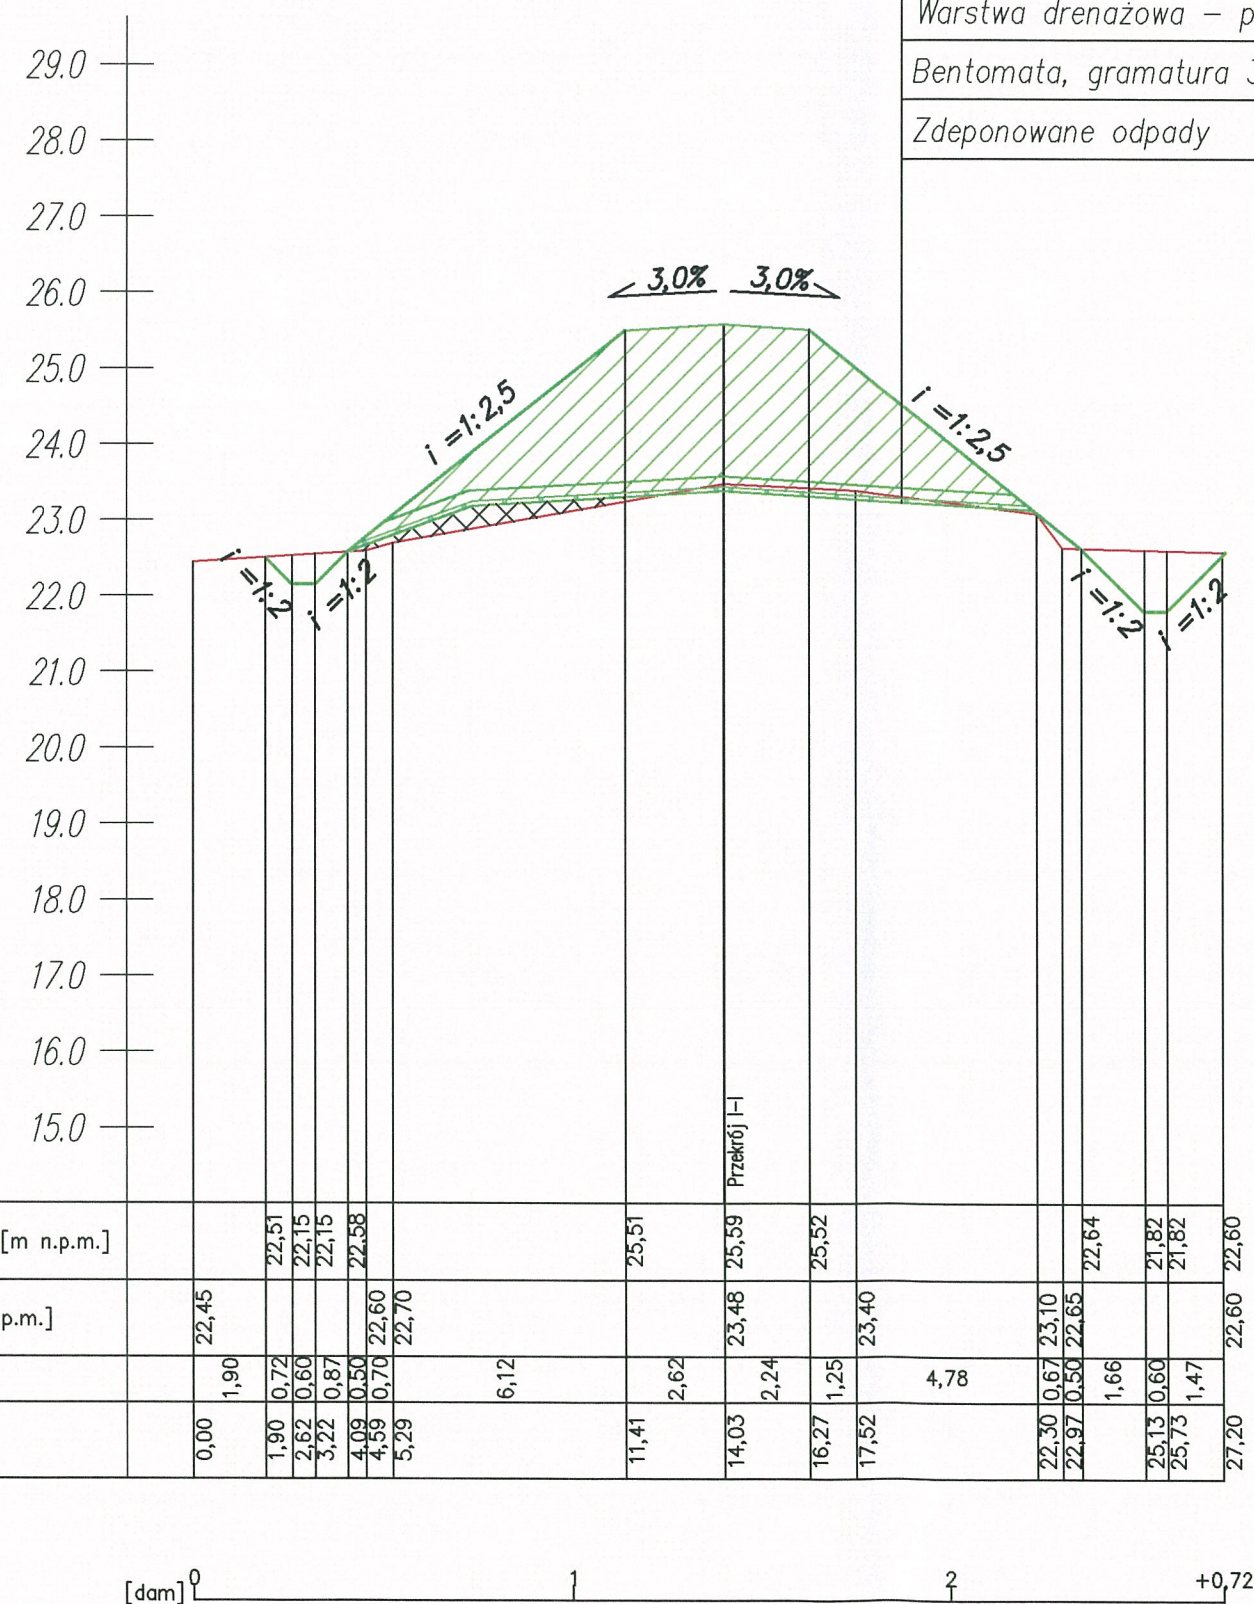

Warstwa glebotwórcza – kompost gr. 200cm
Warstwa drenażowa – pospółka gr. 20cm
Bentomata, gramatura 3500g/m²
Zdeponowane odpady



SIM PROJEKT S.C.
84-239 Bolszewo ul. Zbożowa 11
693 813 780; 696 001 694

NAZWA DOKUMENTU	Rekultywacja nieczynnej kwatery odpadów przemysłowych składowiska odpadów położonego w Braniewie przy ul. Stępczyka			
ZAMAWIAJĄCY	Zakład Utylizacji Odpadów Sp. z o.o. ul. Mazurska 42, 82-300 Elbląg			
LOKALIZACJA INWESTYCJI	Braniewo, ul. Stępczyka dz. nr 13/13 i 13/15; Kwatera odpadów przemysłowych			
TREŚĆ RYSUNKU	Przekrój III-III			
BRANŻA	TECHNOLOGIA			
PROJEKTOWAŁ	mgr inż. Mariusz Gosz upr. proj. w spec. instal. POM/0221/PWOS/10		DATA 10.2017	Nr rys. 4
OPRACOWAŁ	mgr inż. Marcin Chyła		SKALA 1:100/200	

LEGENDA


— Teren istniejący
— Teren projektowany

Warstwa rekultywacyjna

Przestrzeń do wypełnienia odpadami

Przekrój IV-IV

skala 1: $\frac{100}{200}$

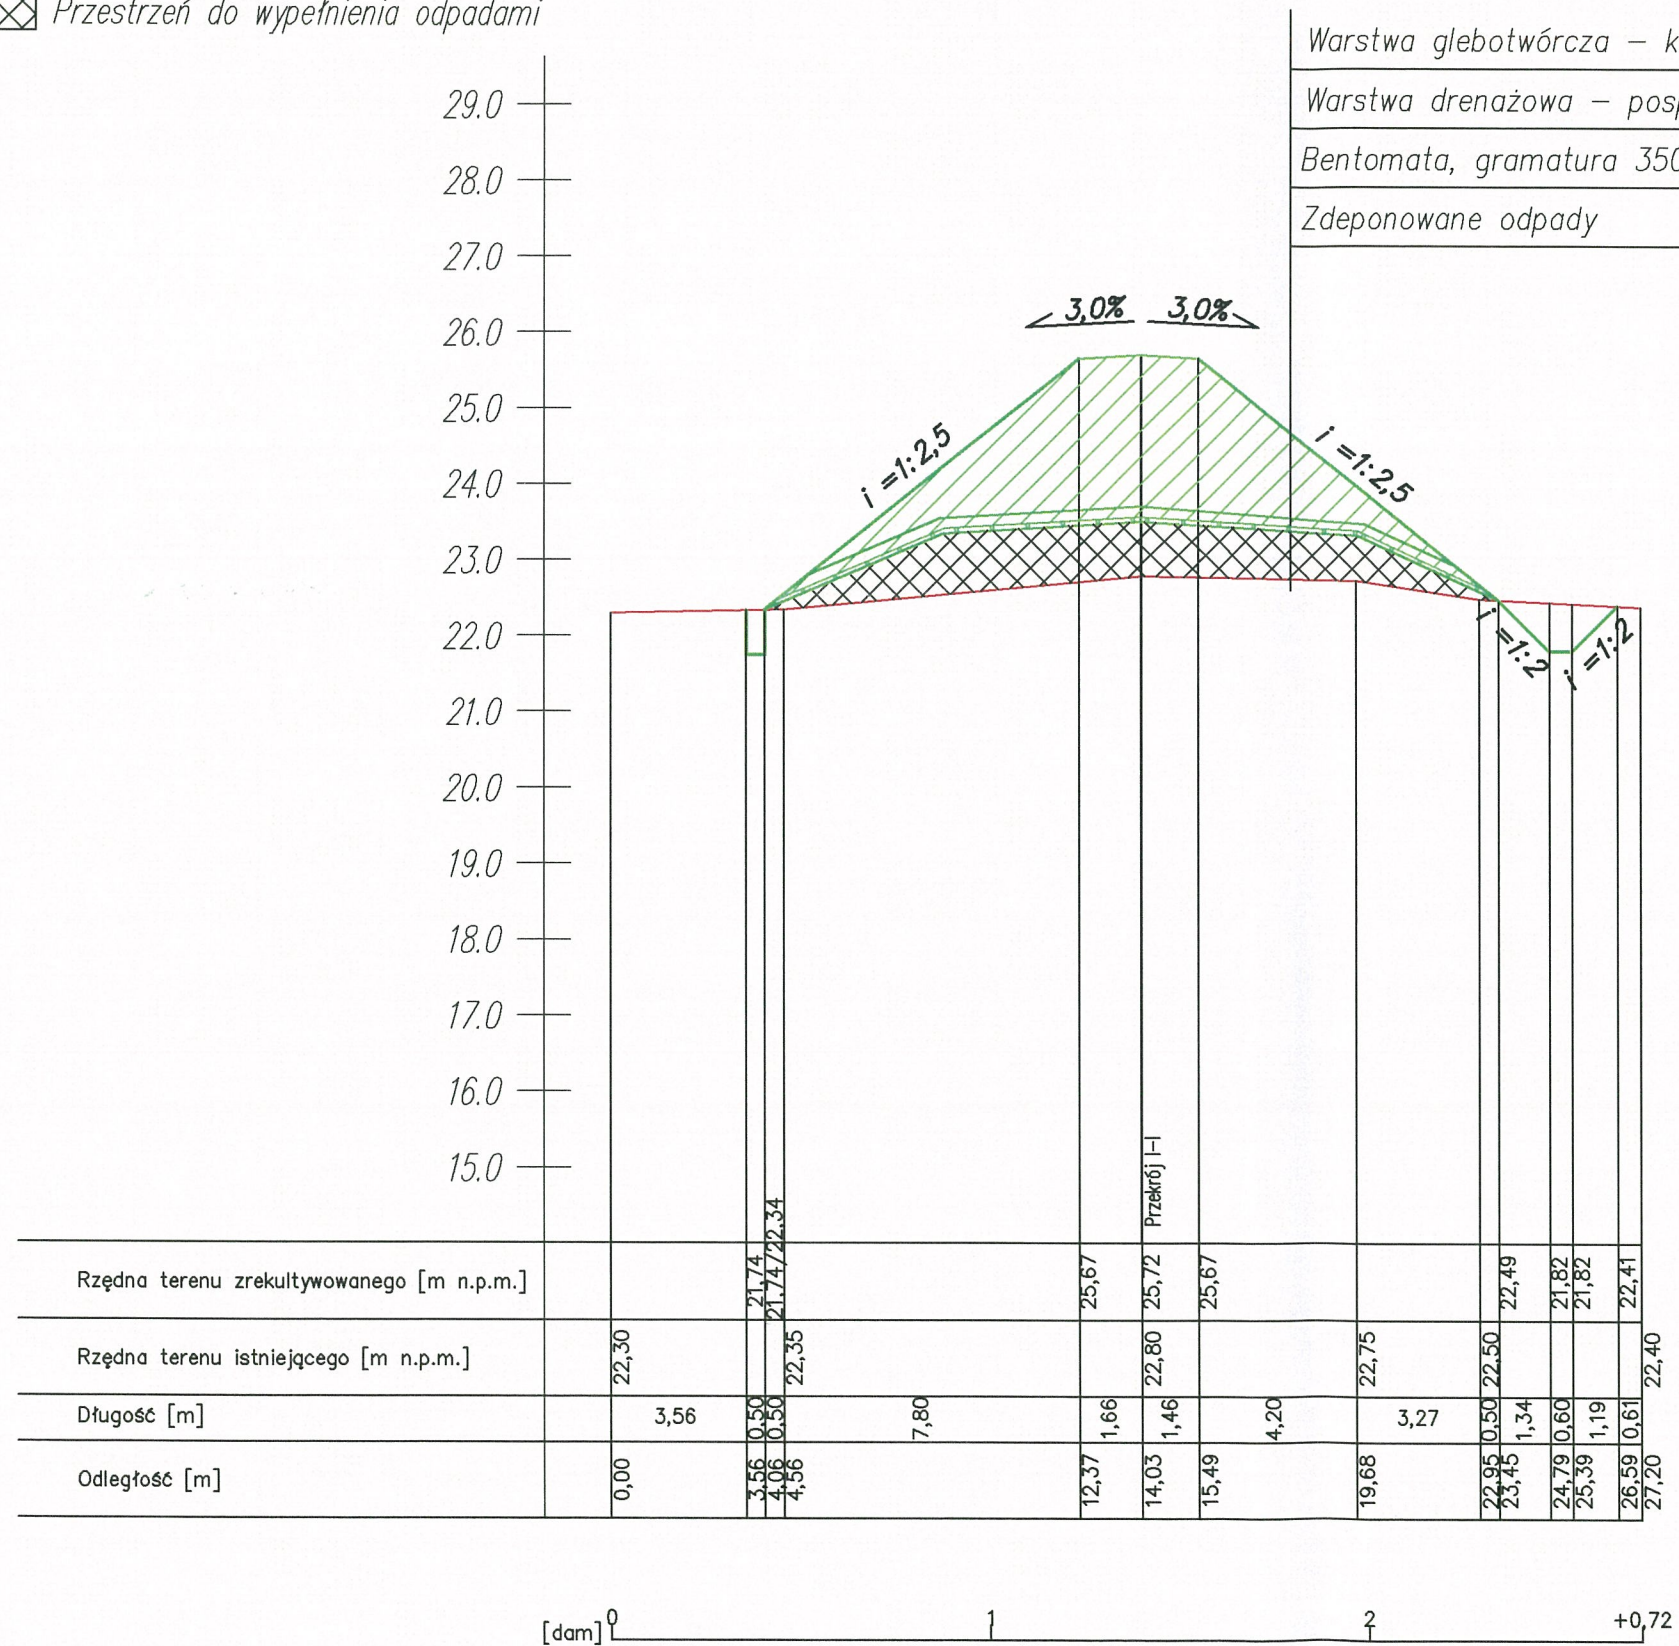

Warstwa glebotwórcza – kompost gr. 200cm

Warstwa drenażowa – pospółka gr. 20cm

Bentomata, gramatura 3500g/m²

Zdeponowane odpady



SIM PROJEKT S.C.
84-239 Bolszewo ul. Zbożowa 11
693 813 780; 696 001 694

NAZWA DOKUMENTU	Rekultywacja nieczynnej kwatery odpadów przemysłowych składowiska odpadów położonego w Braniewie przy ul. Stefczyka		
ZAMAWIAJĄCY	Zakład Utylizacji Odpadów Sp. z o.o. ul. Mazurska 42, 82-300 Elbląg		
LOKALIZACJA INWESTYCJI	Braniewo, ul. Stefczyka dz. nr 13/13 i 13/15; Kwatera odpadów przemysłowych		
TREŚĆ RYSUNKU	Przekrój IV-IV		
BRANŻA	TECHNOLOGIA		
PROJEKTOWAŁ	mgr inż. Mariusz Gość upr. proj. w spec. instal. POM/0221/PWOS/10	DATA	Nr rys. 5
OPRACOWAŁ	mgr inż. Marcin Chyła	SKALA	
		1:100/200	


LEGENDA

— Teren istniejący
— Teren projektowany

▨ Warstwa rekultywacyjna

▨ Przestrzeń do wypełnienia odpadami

Przekrój V-V skala 1: $\frac{100}{200}$

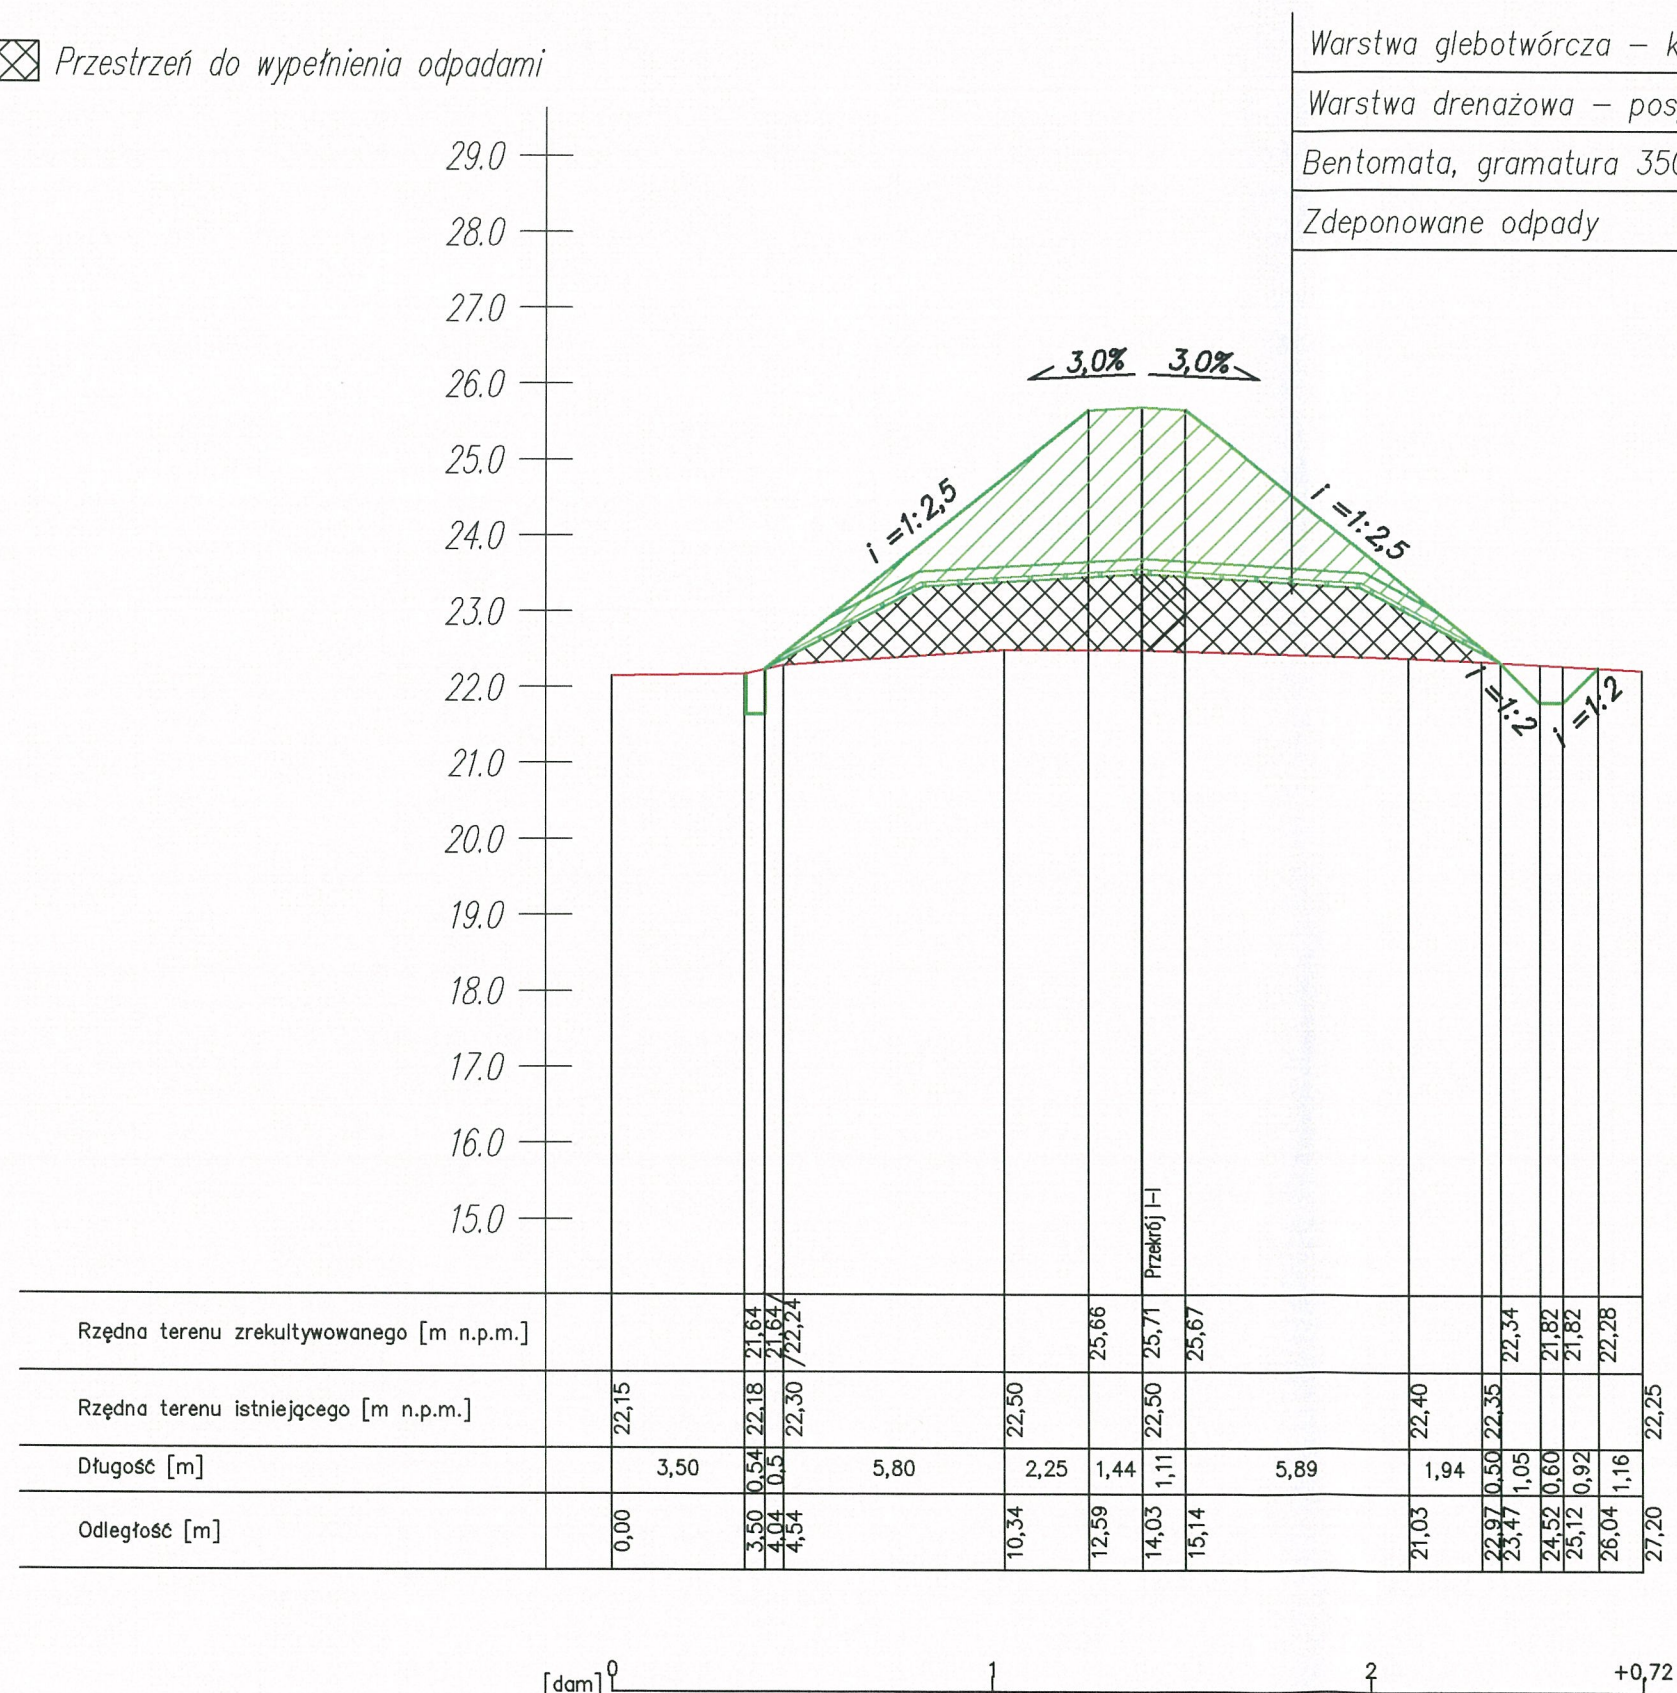

Warstwa glebotwórcza – kompost gr. 200cm

Warstwa drenażowa – pospółka gr. 20cm

Bentomata, gramatura 3500g/m²

Zdeponowane odpady



SIM PROJEKT S.C.
84-239 Bolszewo ul. Zbożowa 11
693 813 780; 696 001 694

NAZWA DOKUMENTU	Rekultywacja nieczynnej kwatery odpadów przemysłowych składowiska odpadów położonego w Braniewie przy ul. Stefczyka		
ZAMAWIAJĄCY	Zakład Utylizacji Odpadów Sp. z o.o. ul. Mazurska 42, 82-300 Elbląg		
LOKALIZACJA INWESTYCJI	Braniewo, ul. Stefczyka dz. nr 13/13 i 13/15; Kwatera odpadów przemysłowych		
TREŚĆ RYSUNKU	Przekrój V-V		
BRANŻA	TECHNOLOGIA		
PROJEKTOWAŁ	mgr inż. Mariusz Gosz upr. proj. w spec. instal. POM/0221/PWOS/10	DATA	Nr
OPRACOWAŁ	mgr inż. Marcin Chyla	10.2017	rys.
		SKALA	6
		1:100/200	

— Teren istniejący


— Teren projektowany



Warstwa rekultywacyjna

 Przestrzeń do wypełnienia odpadami

Przekrój VI-VI
skala 1: $\frac{100}{200}$

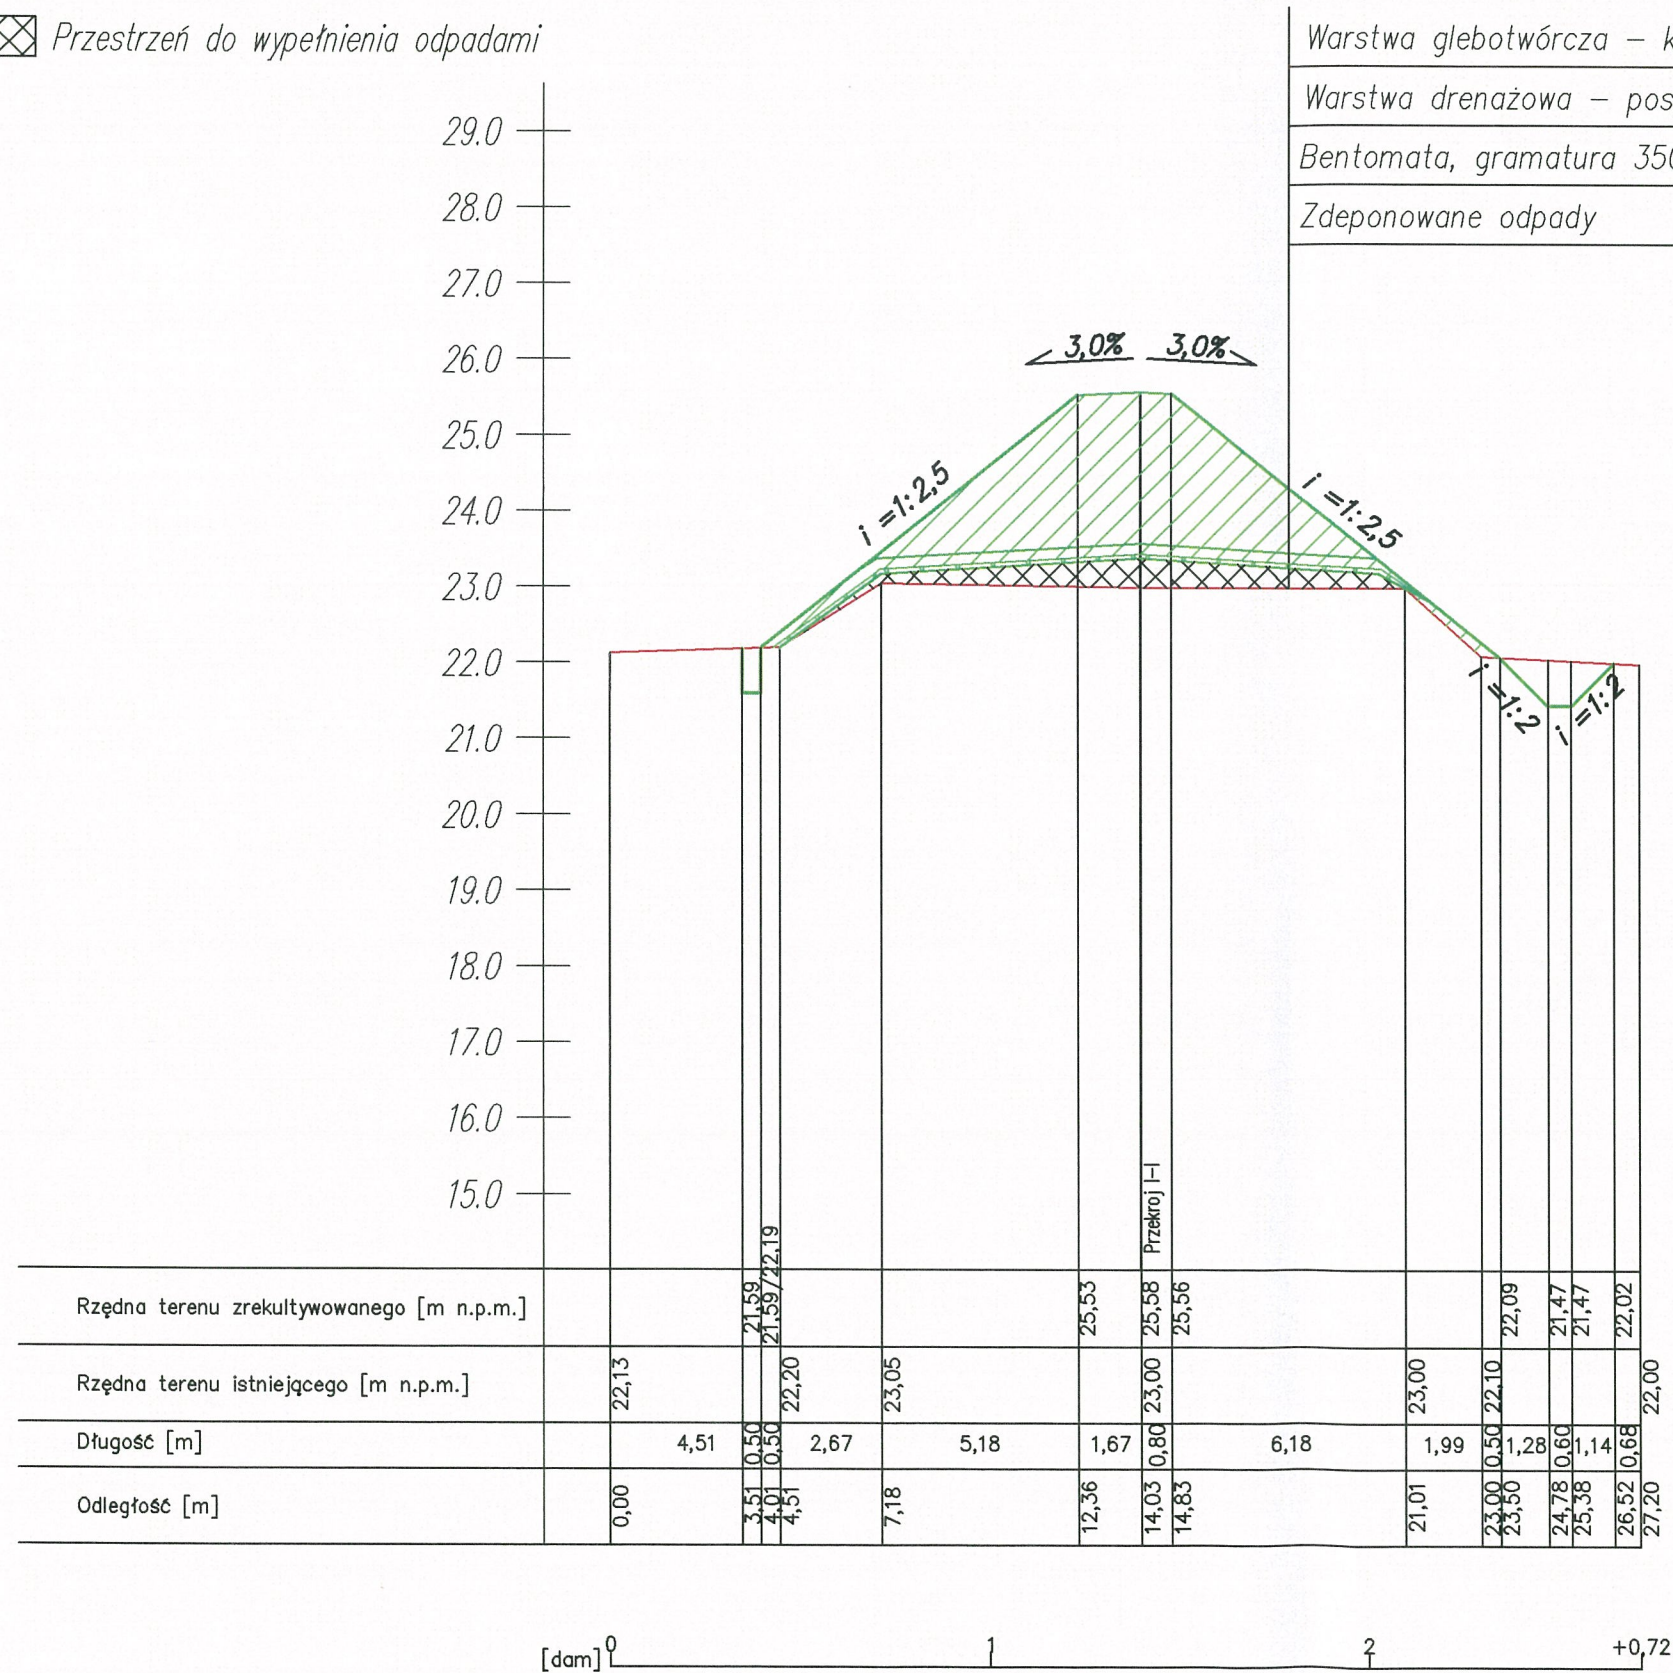

Warstwa glebotwórcza – kompost gr. 200cm

Warstwa drenazowa – pospółka gr. 20cm

Bentomata, gramatura 3500g/m²

Zdeponowane odpady



SIM PROJEKT S.C.
84-239 Bolszewo ul. Zbożowa 11
693 813 780; 696 001 694

NAZWA DOKUMENTU	Rekultywacja nieczynnej kwatery odpadów przemysłowych składowiska odpadów położonego w Braniewie przy ul. Stefczyka			
ZAMAWIAJĄCY	Zakład Utylizacji Odpadów Sp. z o.o. ul. Mazurska 42, 82-300 Elbląg			
LOKALIZACJA INWESTYCJI	Braniewo, ul. Stefczyka dz. nr 13/13 i 13/15; Kwatera odpadów przemysłowych			
TREŚĆ RYSUNKU	Przekrój VI-VI			
BRANŻA	TECHNOLOGIA			
PROJEKTOWAŁ	mgr inż. Mariusz Gosz Upz. proj. w spec. instal. POM/0221/PWOS/10		DATA 10.2017	Nr rys. 7
OPRACOWAŁ	mgr inż. Marcin Chylą		SKALA 1:100/200	

LEGENDA

— Teren istniejący
— Teren projektowany

Warstwa rekultywacyjna

Przestrzeń do wypełnienia odpadami

Odpady do przemieszczenia

Przekrój VII–VII


skala 1: $\frac{100}{200}$

Warstwa glebotwórcza – kompost gr. 200cm

Warstwa drenazowa – pospółka gr. 20cm


Bentomata, gramatura 3500g/m²

Zdeponowane odpady

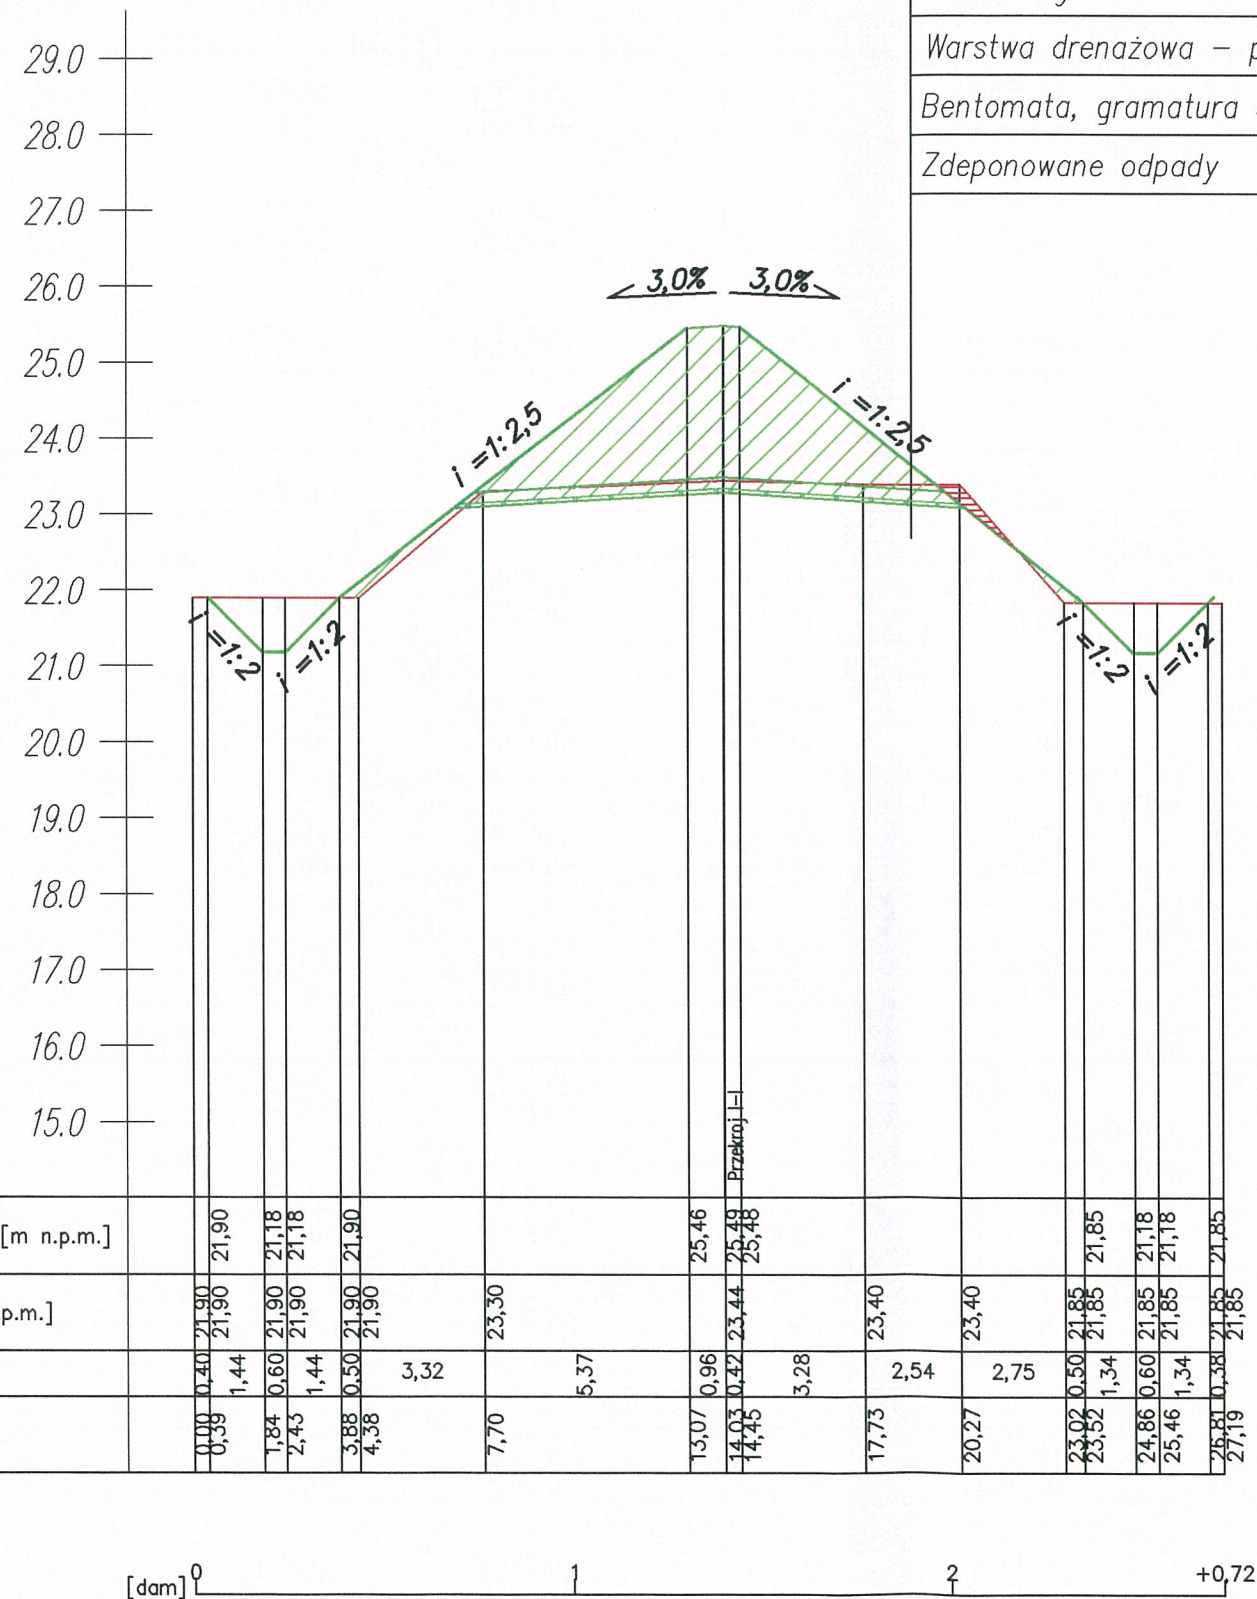

SIM PROJEKT S.C.
84-239 Bolszewo ul. Zbożowa 11
693 813 780; 696 001 694

NAZWA DOKUMENTU	Rekultywacja nieczynnej kwatery odpadów przemysłowych składowiska odpadów położonego w Braniewie przy ul. Stefczyka		
ZAMAWIAJĄCY	Zakład Utylizacji Odpadów Sp. z o.o. ul. Mazurska 42, 82-300 Elbląg		
LOKALIZACJA INWESTYCJI	Braniewo, ul. Stefczyka dz. nr 13/13 i 13/15; Kwatera odpadów przemysłowych		
TREŚĆ RYSUNKU	Przekrój VII-VII		
BRANŻA	TECHNOLOGIA		
PROJEKTOWAŁ	mgr inż. Mariusz Gosz upr. proj. w spec. instal. POMI0221PWO5/10	DATA	Nr
OPRACOWAŁ	mgr inż. Marcin Chyla	10.2017	rys.
		SKALA	8
		1:100/200	

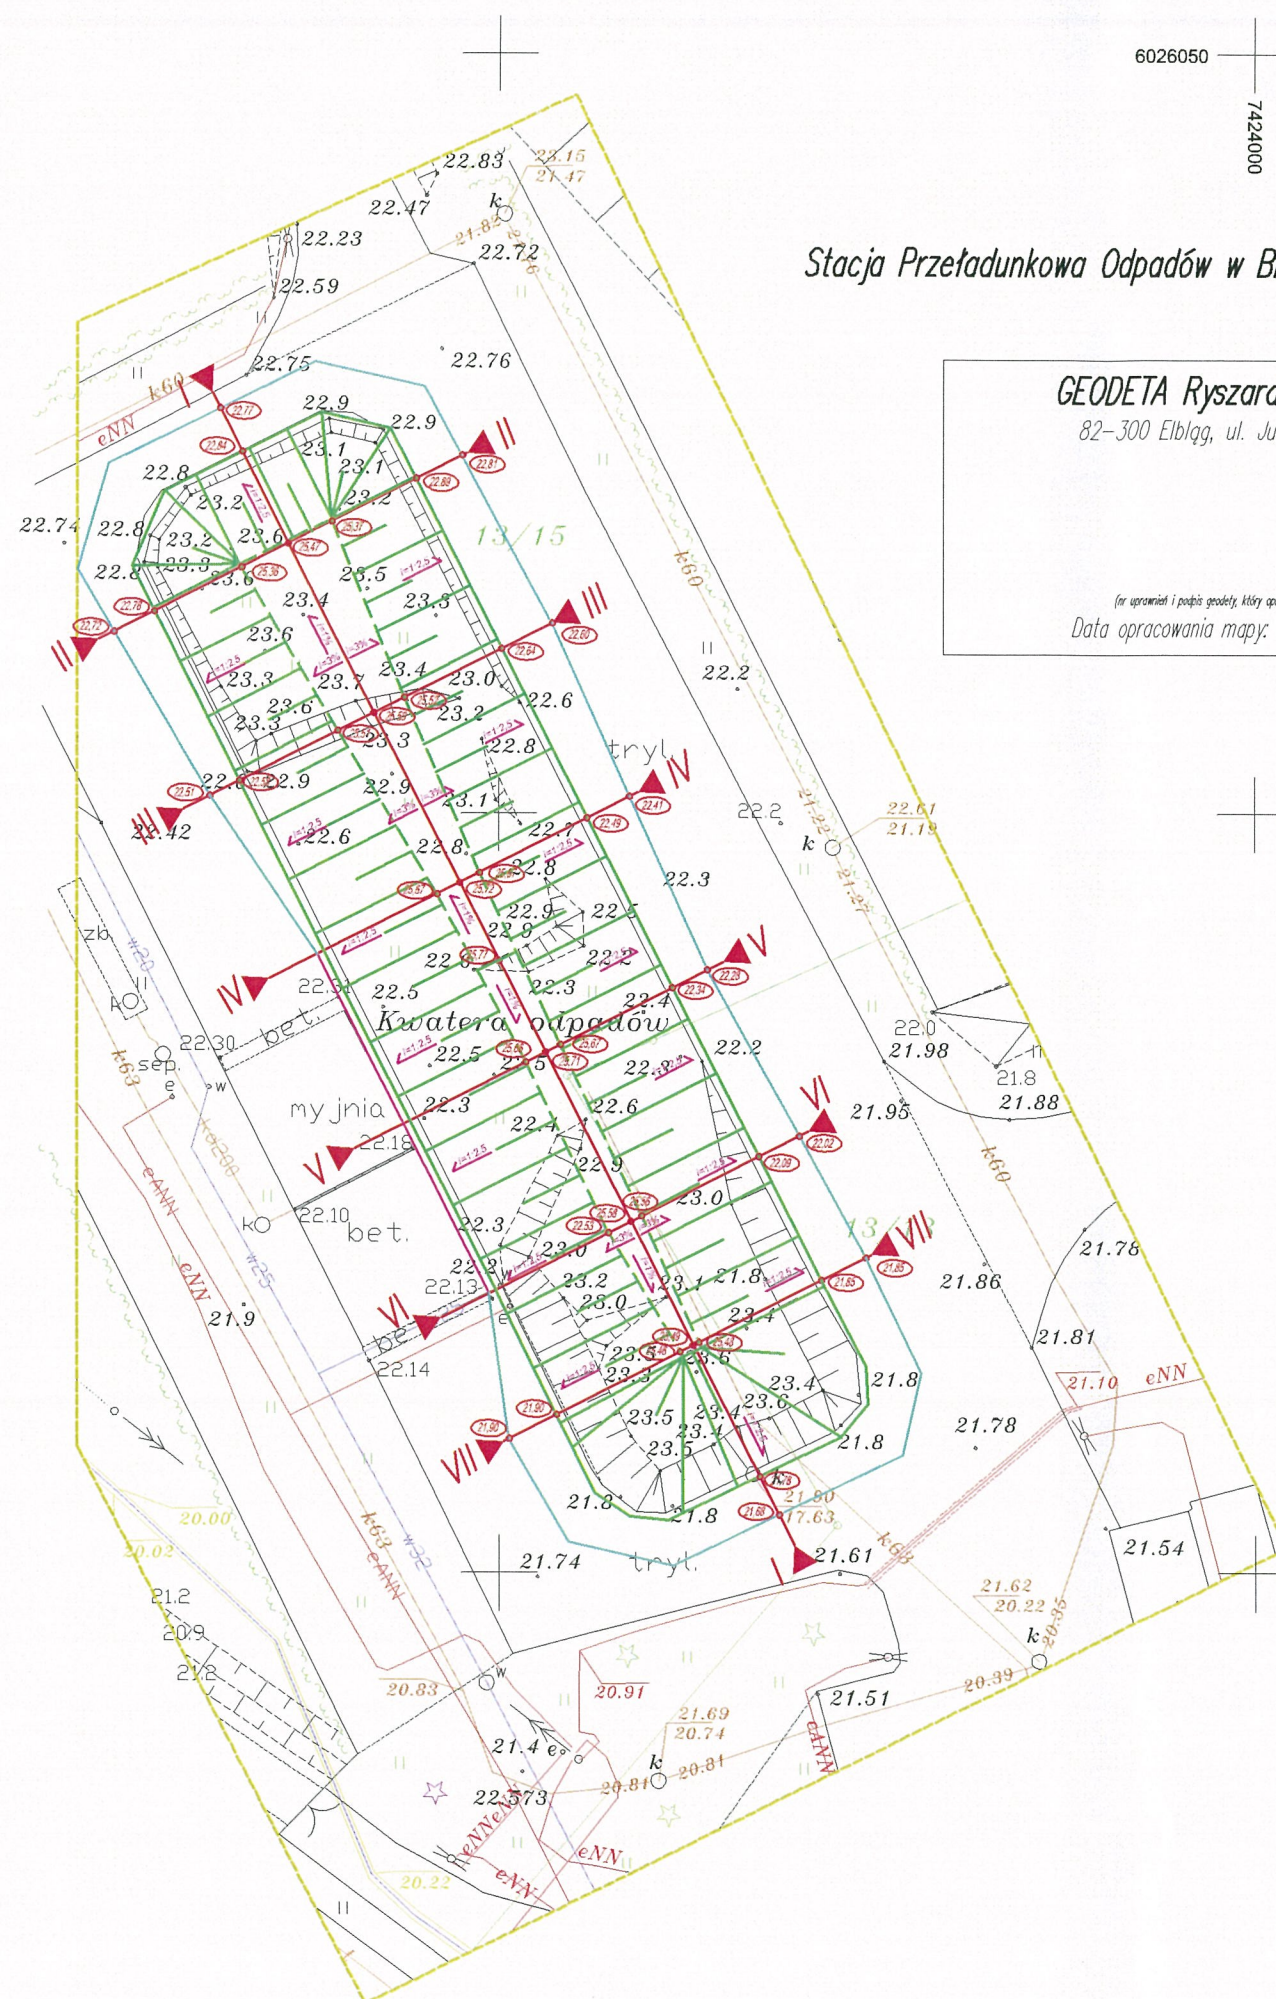

Stacja Przetadunkowa Odpadów w Braniewie

GEODETA Ryszard Kryża

82-300 Elbląg, ul. Junaków 3

(nr uprawnień i podpis geodety, który opracował mapę)
Data opracowania mapy: 11.08.2017r.

LEGENDA

- zakres okrywy rekultywacyjnej
- krawędź wierzchołki
- rzędne projektowe
- spadki
- przekroje
- rów opaskowy chłonna-ewaporacyjny
- rów opaskowy - koryto betonowe



SIM PROJEKT S.C.
84-239 Bolszewo ul. Zbożowa 11
693 813 780; 696 001 694

NAZWA DOKUMENTU	Rekultywacja nieczynnej kwatery odpadów przemysłowych składowiska odpadów położonego w Braniewie przy ul. Stefczyka		
ZAMAWIAJĄCY	Zakład Utylizacji Odpadów Sp. z o.o. ul. Mazurska 42, 82-300 Elbląg		
LOKALIZACJA INWESTYCJI	Braniewo, ul. Stefczyka dz. nr 13/13 i 13/15; Kwatera odpadów przemysłowych		
TREŚĆ RYSUNKU	Projekt zagospodarowania terenu		
BRANŻA	TECHNOLOGIA		
PROJEKTOWAŁ	mgr inż. Mariusz Gosz upr. proj. w spec. inżyn. POMO/0221/PWOS/10	DATA 10.2017	Nr rys.
OPRACOWAŁ	mgr inż. Marcin Chyła	SKALA 1:500	1
OPRACOWAŁ			