


2
K-02

-30cm PŁYTAZ BETONU KLASY C35/45, ZBROJONA WŁÓKNEM STALOWYM (OPIS TECHNICZNY poz. 9.2)
 -20cm FOLIA PE 0,2 UŁOŻONA Z ZAKŁADEM 50cm
 -20cm BETON RECEPTUROWY NBR10 KLASY C8/C10 wg PN-EN 206-1:2003 (B10 wg PN-88/B-06250)
 -18+70 NASYP KONTROLOWANY Z PIASKU ŚREDNIEGO (OPIS TECHNICZNY poz. 9.2)

2%

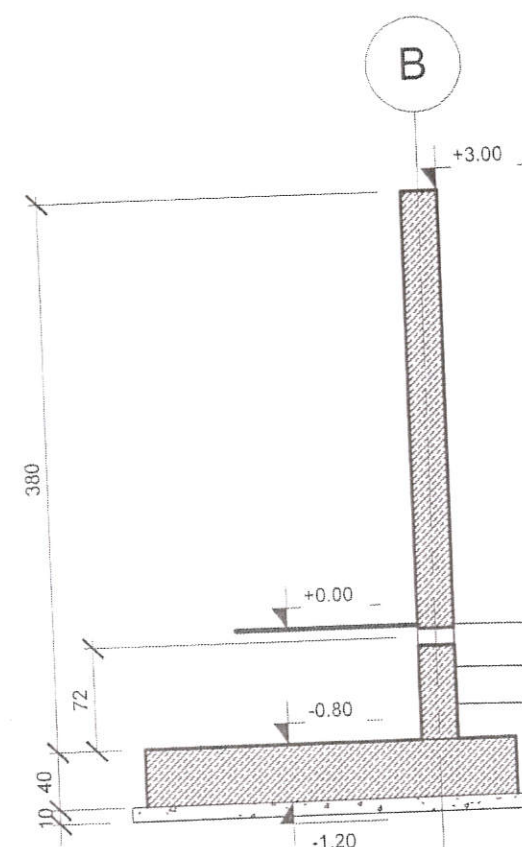

1 Przekrój 1

Struktura nawierzchni
 w osiedlu nr 33 - przyzmyg

Opracowanie jest chronione Prawem Autorskim. Niniejszy rysunek nie może być przerysowywany, uzupełniany, powielany lub odstępowany bez zgody Autorów			
Oddział "Składowisko Odpadów" 82-300 ELBLĄG, UL. MAZURSKA 42			
ZLECENIODAWCA Zakład Utylizacji Odpadów sp. z o.o. 82-300 Elbląg, ul. Szańcowa 1		INWESTOR Zakład Utylizacji Odpadów sp. z o.o. 82-300 Elbląg, ul. Szańcowa 1	
GENERALNY PROJEKTANT PBR-MEGARON SP. Z O.O. 80-299 GDANSK ul. Galaktyczna 30A tel. (+48 58) 305 27 74 fax (+48 58) 305 34 32 e-mail: biuro@pbr-megaron.pl		WYKONAWCA PROJEKTU PBR-MEGARON SP. Z O.O. 80-299 GDANSK ul. Galaktyczna 30A tel. (+48 58) 305 27 74 fax (+48 58) 305 34 32 e-mail: biuro@pbr-megaron.pl	
BRANŻA KONSTRUKCJA		FAZA PROJEKT WYKONAWCZY	
AUTOR PROJEKTU	NR UPR.	DATA	PODPIS
inż. Stanisław KUTOWSKI	180/EI/76		
OPRACOWANIE PROJEKTU	NR UPR.	DATA	PODPIS
inż. Stanisław KUTOWSKI			
SPRAWDZENIE PROJEKTU	NR UPR.	DATA	PODPIS
inż. Andrzej ŁASINSKI	70/EI/76		
DATA 26.01.2011		SKALA 1:100 1:50	NR RYSUNKU K-02 ver. 1

2010-12-09 1